


Aanvul tekening Fam Binnenveld  
Versie 01  
Schaal 1:100cm  
Formaat A3

Nr 1 = zwembad  
Nr 2= Trampoline  
Nr 3 oprit  
Geel=zand  
Bruin=grond met uitzondering  
van Nr 1 en 2

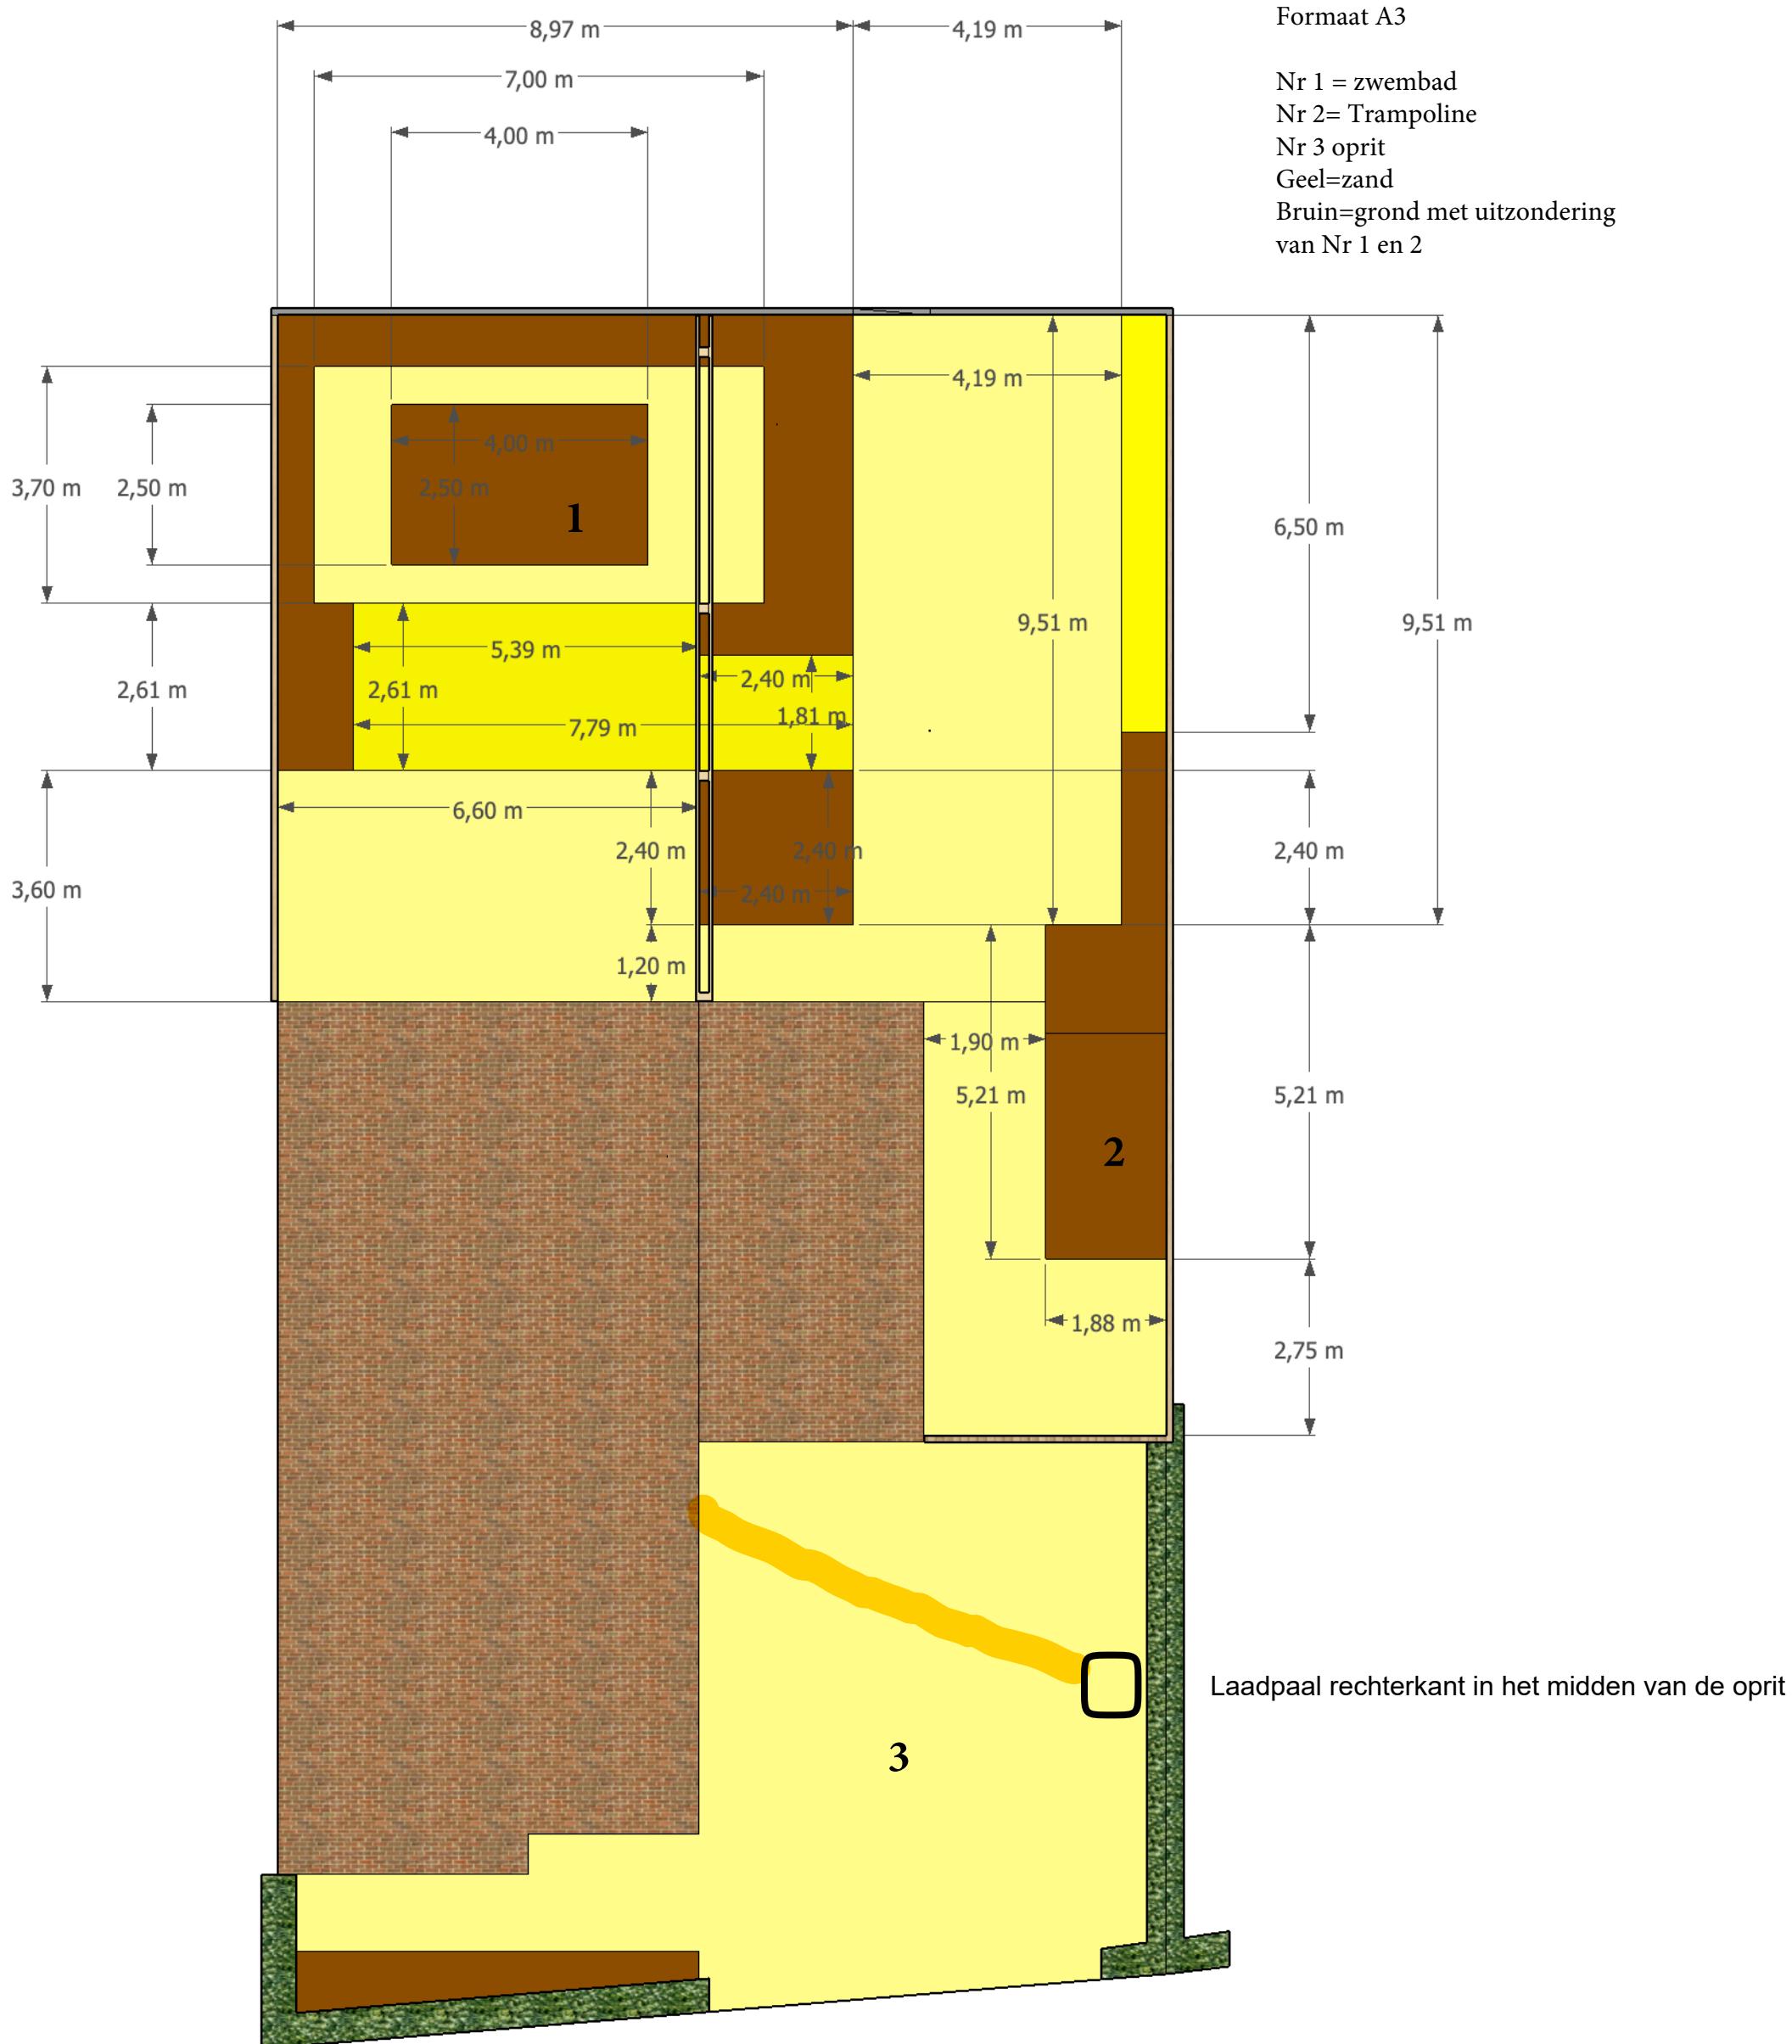

- 1= Zwembad dit moet uitgegraven worden (volgens afmeting zwembad)
  - 2= Trampoline dit mag uitgegraven opgeleverd worden +/-25cm. Overig zullen wij uitgegraven.
  - 3= Oprit graag eerst een laag betongranulaat en dan +/-10cm zand.
- Geel= +/-20cm zand op peil  
Bruin= Tuinaarde op peil